


UG - Haus A

| Tiefgaragen-Stellplätze | | | |
|-------------------------|--------|--------|-----------|
| Nr. | Breite | Länge | Kaufpreis |
| 43 | 2,75 m | 5,20 m | 17.160 € |
| 44 | 2,75 m | 5,20 m | 17.160 € |
| 45 | 2,75 m | 5,20 m | 16.450 € |
| 46 | 2,75 m | 5,20 m | 16.450 € |
| 47 | 2,75 m | 5,20 m | 16.450 € |
| 48 | 2,75 m | 5,20 m | 16.450 € |
| 49 | 2,75 m | 5,20 m | verkauft |
| 50 | 3,50 m | 5,20 m | verkauft |
| 51 | 3,50 m | 5,20 m | 21.840 € |
| 52 | 3,00 m | 5,20 m | verkauft |
| 53 | 3,00 m | 5,20 m | 18.720 € |
| 54 | 3,08 m | 5,20 m | 19.220 € |
| 55 | 4,30 m | 6,40 m | 33.020 € |
| 56 | 3,20 m | 6,40 m | 24.580 € |
| 57 | 2,72 m | 6,40 m | 20.890 € |
| 58 | 2,50 m | 6,40 m | 19.200 € |
| 59 | 2,70 m | 6,40 m | 20.740 € |
| 60 | 2,70 m | 6,40 m | 20.740 € |
| 61 | 3,28 m | 5,20 m | 20.470 € |
| 62 | 3,50 m | 5,20 m | 21.840 € |
| 63 | 2,80 m | 5,20 m | verkauft |
| 64 | 2,80 m | 5,20 m | 17.470 € |
| 137 | 2,80 m | 5,20 m | verkauft |

| Kellerabteile | | | |
|---------------|----------------------|-------------|-----------|
| Nr. | NFL. | zu Whg. | Kaufpreis |
| 86 | 11,04 m ² | zu Nr. 12 | verkauft |
| 87 | 7,27 m ² | zu Nr. 8 | verkauft |
| 88 | 7,55 m ² | zu Nr. 6 | - € |
| 89 | 9,71 m ² | zu Nr. 9 | - € |
| 90 | 14,05 m ² | zu Nr. 23 | - € |
| 91 | 4,14 m ² | zu Nr. 10 | verkauft |
| 92 | 9,16 m ² | zu Nr. 11 | - € |
| 93 | 5,08 m ² | zu Nr. 15 | verkauft |
| 94 | 13,37 m ² | zu Nr. 21 | - € |
| 95 | 10,51 m ² | zu Nr. 16 | verkauft |
| 96 | 10,51 m ² | zu Nr. 19 | - € |
| 97 | 9,28 m ² | zu Nr. 4 | verkauft |
| 98 | 9,28 m ² | zu Nr. 4 | verkauft |
| 99 | 9,28 m ² | zu Nr. 2, 3 | 6.960 € |
| 100 | 9,65 m ² | zu 139, 140 | 7.238 € |
| 101 | 10,17 m ² | zu Nr. 14 | verkauft |
| 102 | 10,17 m ² | zu Nr. 17 | - € |
| 103 | 10,17 m ² | zu Nr. 18 | - € |
| 104 | 4,08 m ² | zu Nr. 143 | res. |
| 105 | 4,28 m ² | zu Nr. 20 | verkauft |
| 106 | 7,12 m ² | zu Nr. 7 | verkauft |
| 107 | 7,12 m ² | zu Nr. 13 | - € |
| 108 | 13,37 m ² | zu Nr. 22 | - € |

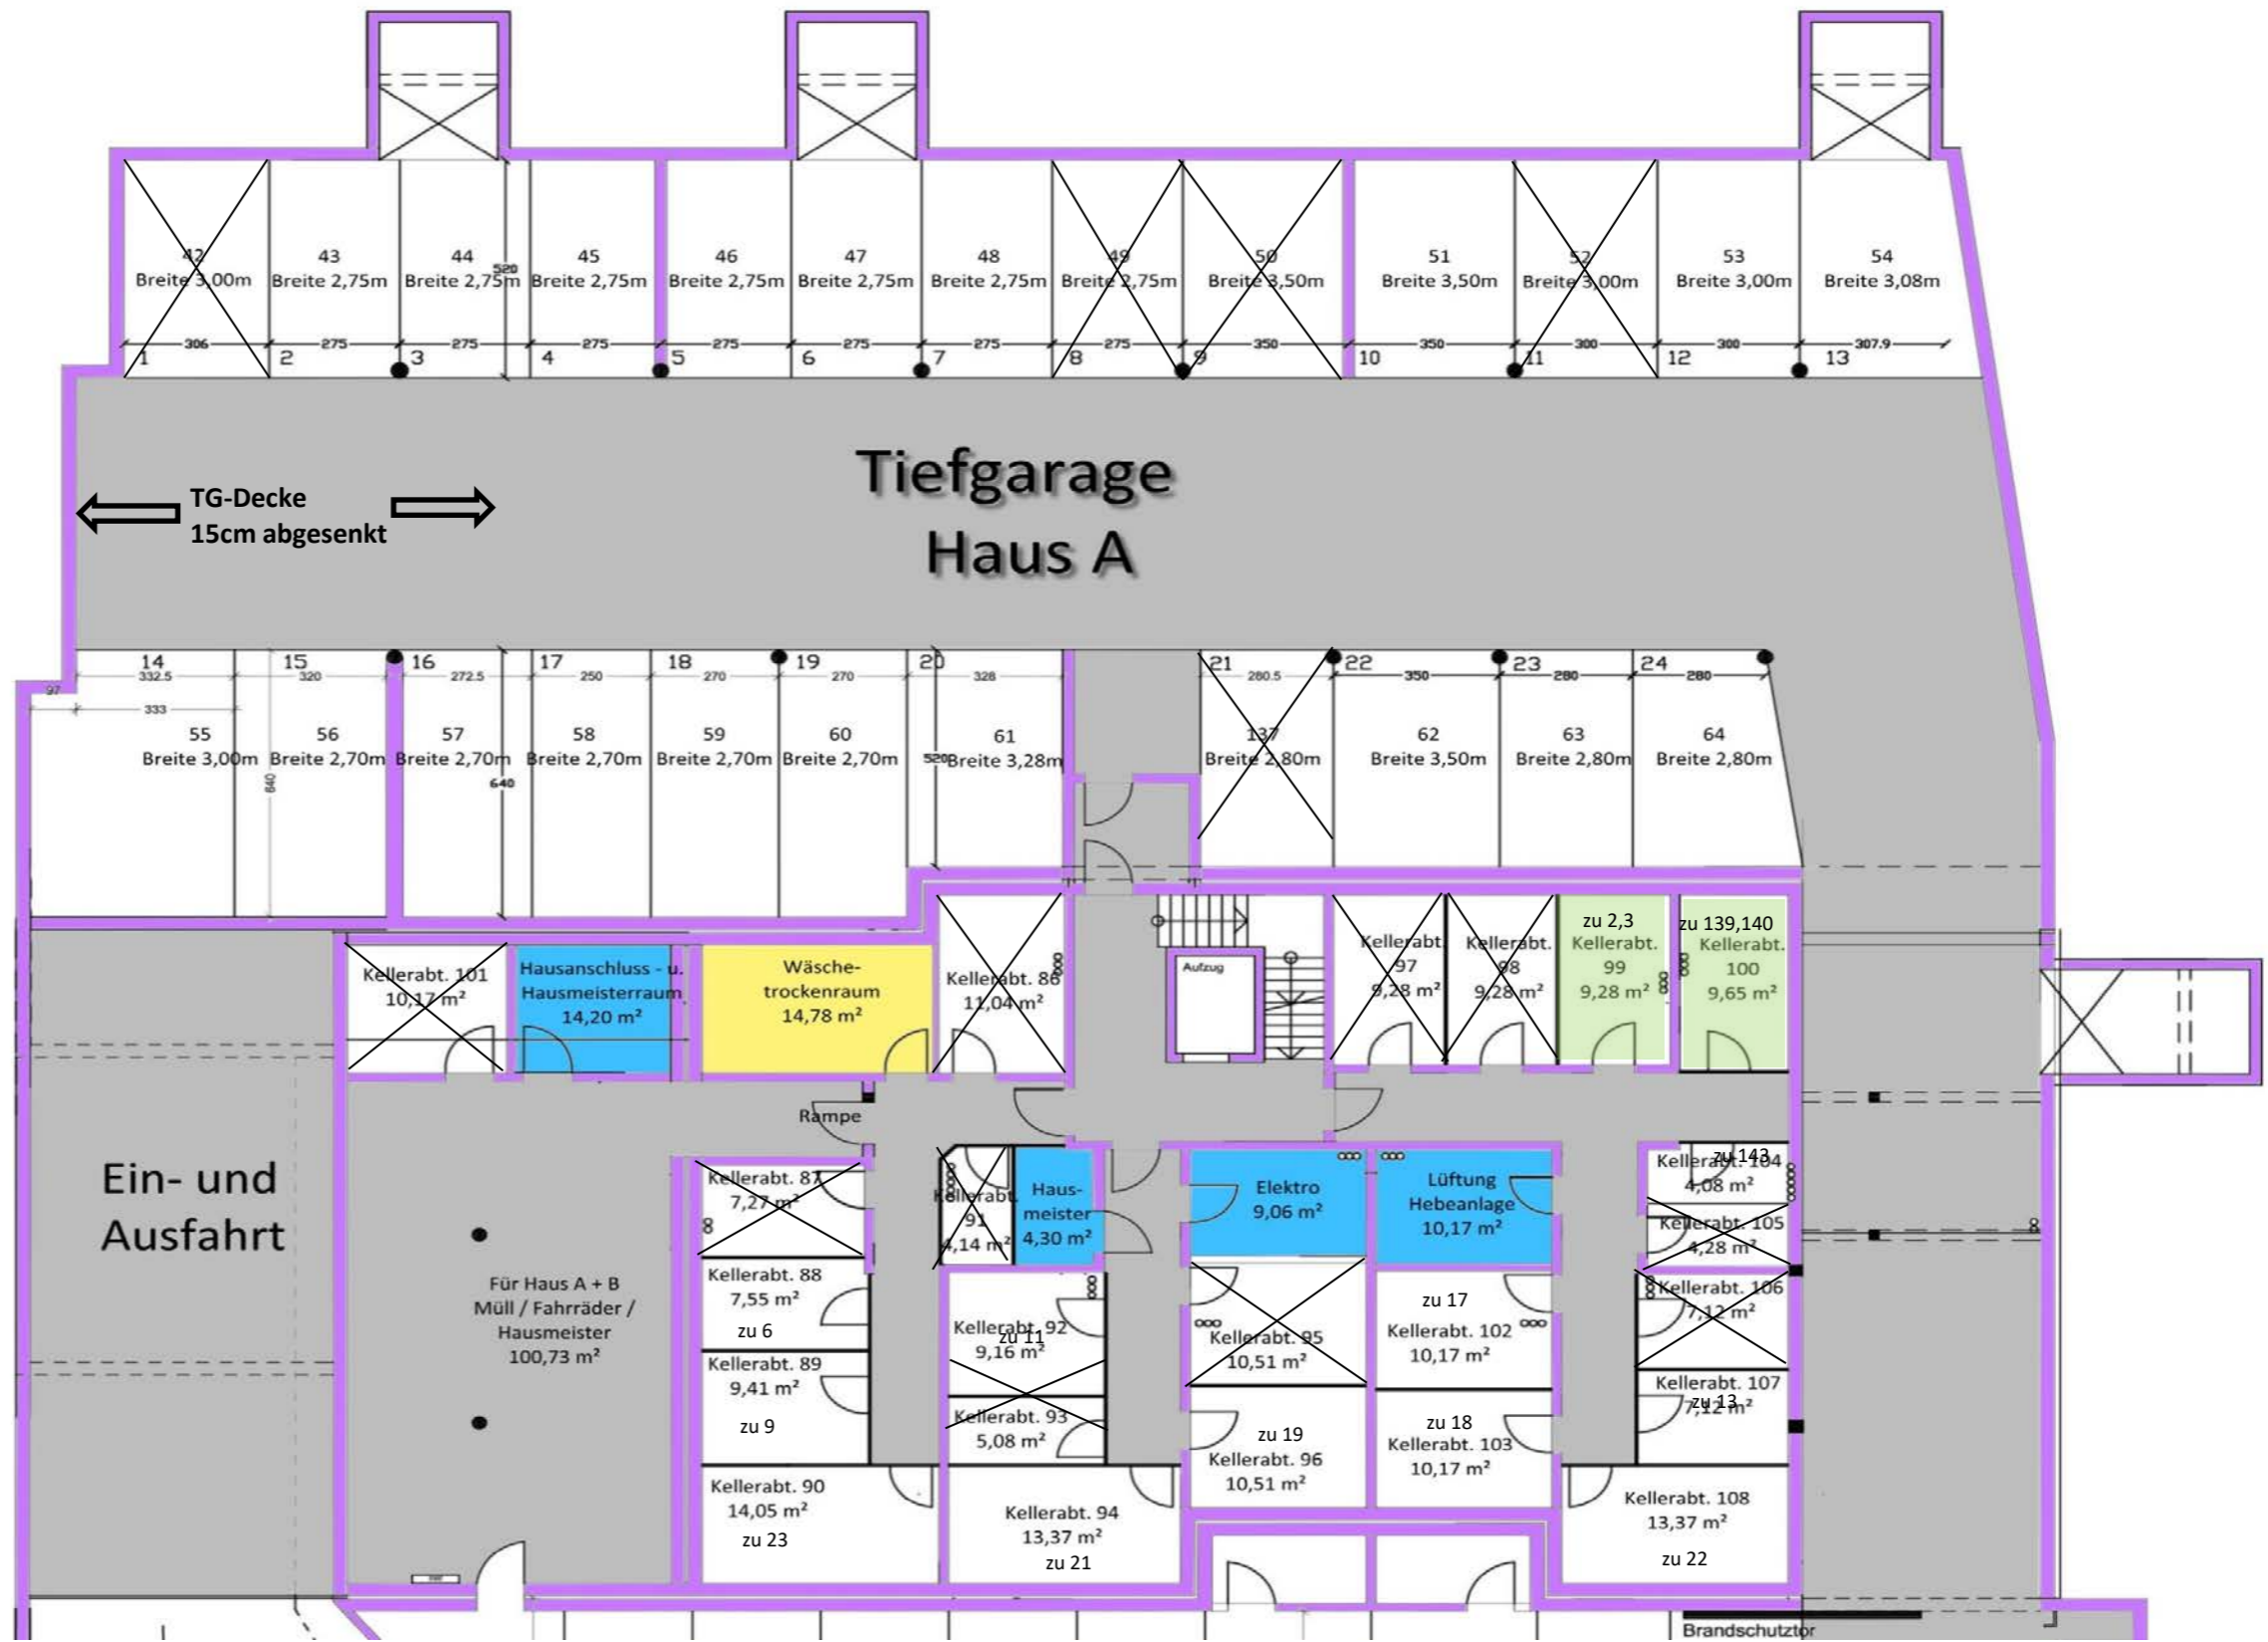

Untergeschoss - Haus B

| Tiefgaragen-Stellplätze | | | |
|-------------------------|--------|--------|---------------|
| Nr. | Breite | Länge | Kaufpreis |
| 65 | 2,70 m | 5,45 m | verkauft |
| 66 | 2,70 m | 5,45 m | verkauft |
| 67 | 2,70 m | 5,45 m | verkauft |
| 68 | 2,70 m | 5,45 m | verkauft |
| 69 | 2,70 m | 5,45 m | verkauft |
| 70 | 3,50 m | 5,45 m | verkauft |
| 71 | 3,50 m | 5,45 m | verkauft |
| 72 | 2,80 m | 5,45 m | 18.310 € |
| 73 | 2,80 m | 5,45 m | 18.310 € |
| 74 | 3,00 m | 5,45 m | 19.620 € |
| 75 | 2,75 m | 5,45 m | 17.990 € |
| 76 | 2,75 m | 5,45 m | verkauft |
| 77 | 3,27 m | 6,65 m | verkauft |
| 78 | 2,75 m | 6,65 m | 21.950 € |
| 79 | 3,50 m | 5,45 m | res. 22.890 € |
| 80 | 3,00 m | 5,45 m | verkauft |
| 81 | 2,70 m | 5,45 m | verkauft |
| 82 | 2,70 m | 5,45 m | verkauft |
| 83 | 2,70 m | 5,45 m | res. 17.660 € |
| 84 | 2,70 m | 6,65 m | 21.550 € |
| 85 | 2,95 m | 6,65 m | 23.540 € |
| 138 | 2,80 m | 5,45 m | 18.310 € |

| Kellerabteile | | | |
|---------------|----------------------|--------------|-----------|
| Nr. | NFL. | zu Whg. | Kaufpreis |
| 109 | 5,28 m ² | zu Nr. 70 | verkauft |
| 110 | 5,28 m ² | zu Nr. 71 | verkauft |
| 111 | | | |
| 112 | 8,00 m ² | zu Nr. 26 | verkauft |
| 113 | 9,41 m ² | zu Nr. 25 | verkauft |
| 114 | 14,05 m ² | zu Nr. 41 | - € |
| 115 | 4,14 m ² | zu Nr. 28 | verkauft |
| 116 | 9,16 m ² | zu Nr. 24 | verkauft |
| 117 | 5,08 m ² | zu Nr. 33 | verkauft |
| 118 | 13,37 m ² | zu Nr. 39 | verkauft |
| 119 | 10,51 m ² | zu Nr. 27 | verkauft |
| 120 | 10,51 m ² | zu Nr. 29 | verkauft |
| 121 | 9,28 m ² | zu Nr. 30 | verkauft |
| 122 | 9,28 m ² | zu Nr. 31 | verkauft |
| 123 | 9,28 m ² | zu Nr. 35 | verkauft |
| 124 | 10,97 m ² | zu verkaufen | 8.228 € |
| 125 | 10,17 m ² | zu Nr. 32 | verkauft |
| 126 | 10,17 m ² | zu Nr. 34 | verkauft |
| 127 | 10,17 m ² | zu Nr. 37 | verkauft |
| 128 | 13,37 m ² | zu Nr. 40 | verkauft |
| 129 | 7,12 m ² | zu Nr. 36 | verkauft |
| 130 | 7,12 m ² | zu verkaufen | 5.340 € |
| 131 | 4,84 m ² | zu Nr. 38 | verkauft |
| 132 | 4,29 m ² | zu Nr. zu 41 | - € |
| 133 | 8,05 m ² | zu Nr. zu 38 | verkauft |
| 134 | 8,05 m ² | zu verkaufen | 6.038 € |
| 135 | 22,20 m ² | zu verkaufen | 16.650 € |
| 136 | 4,30 m ² | zu verkaufen | 3.225 € |

