


UG - Haus A

Tiefgaragen-Stellplätze			
Nr.	Breite	Länge	Kaufpreis
43	2,75 m	5,20 m	verkauft
44	2,75 m	5,20 m	verkauft
45	2,75 m	5,20 m	verkauft
46	2,65 m	5,20 m	17.360 €
47	2,65 m	5,20 m	17.360 €
48	2,75 m	5,20 m	verkauft
49	2,75 m	5,20 m	verkauft
50	3,50 m	5,20 m	verkauft
51	3,37 m	5,20 m	verkauft
52	3,00 m	5,20 m	verkauft
53	3,00 m	5,20 m	verkauft
54	3,08 m	5,20 m	verkauft
55	2,96 m	6,40 m	verkauft
56	2,50 m	6,40 m	verkauft
57	2,72 m	6,40 m	verkauft
58	2,50 m	6,40 m	19.500 €
59	2,70 m	6,40 m	res. 19.500 €
60	2,70 m	6,40 m	verkauft
61	3,28 m	5,20 m	verkauft
62	3,50 m	5,20 m	verkauft
63	2,80 m	5,20 m	verkauft
64	2,80 m	5,20 m	verkauft
137	2,80 m	5,20 m	verkauft

Kellerabteile			
Nr.	NFL.	zu Whg.	Kaufpreis
86	11,04 m ²	zu Nr. 12	verkauft
87	7,27 m ²	zu Nr. 8	verkauft
88	7,55 m ²	zu Nr. 6	verkauft
89	9,71 m ²	zu Nr. 9	verkauft
90	14,05 m ²	zu Nr. 23	verkauft
91	4,14 m ²	zu Nr. 10	verkauft
92	9,16 m ²	zu Nr. 11	verkauft
93	5,08 m ²	zu Nr. 15	verkauft
94	13,37 m ²	zu Nr. 21	verkauft
95	10,51 m ²	zu Nr. 16	verkauft
96	10,51 m ²	zu Nr. 19	verkauft
97	9,28 m ²	zu Nr. 4	verkauft
98	9,28 m ²	zu Nr. 4	verkauft
99	9,28 m ²	zu Nr. 1	verkauft
100	9,65 m ²	zu Nr. 2	verkauft
101	10,17 m ²	zu Nr. 14	verkauft
102	10,17 m ²	zu Nr. 17	verkauft
103	10,17 m ²	zu Nr. 18	verkauft
104	4,08 m ²	zu Nr. 141	verkauft
105	4,28 m ²	zu Nr. 20	verkauft
106	7,12 m ²	zu Nr. 7	verkauft
107	7,12 m ²	zu Nr. 13	verkauft
108	13,37 m ²	zu Nr. 22	verkauft

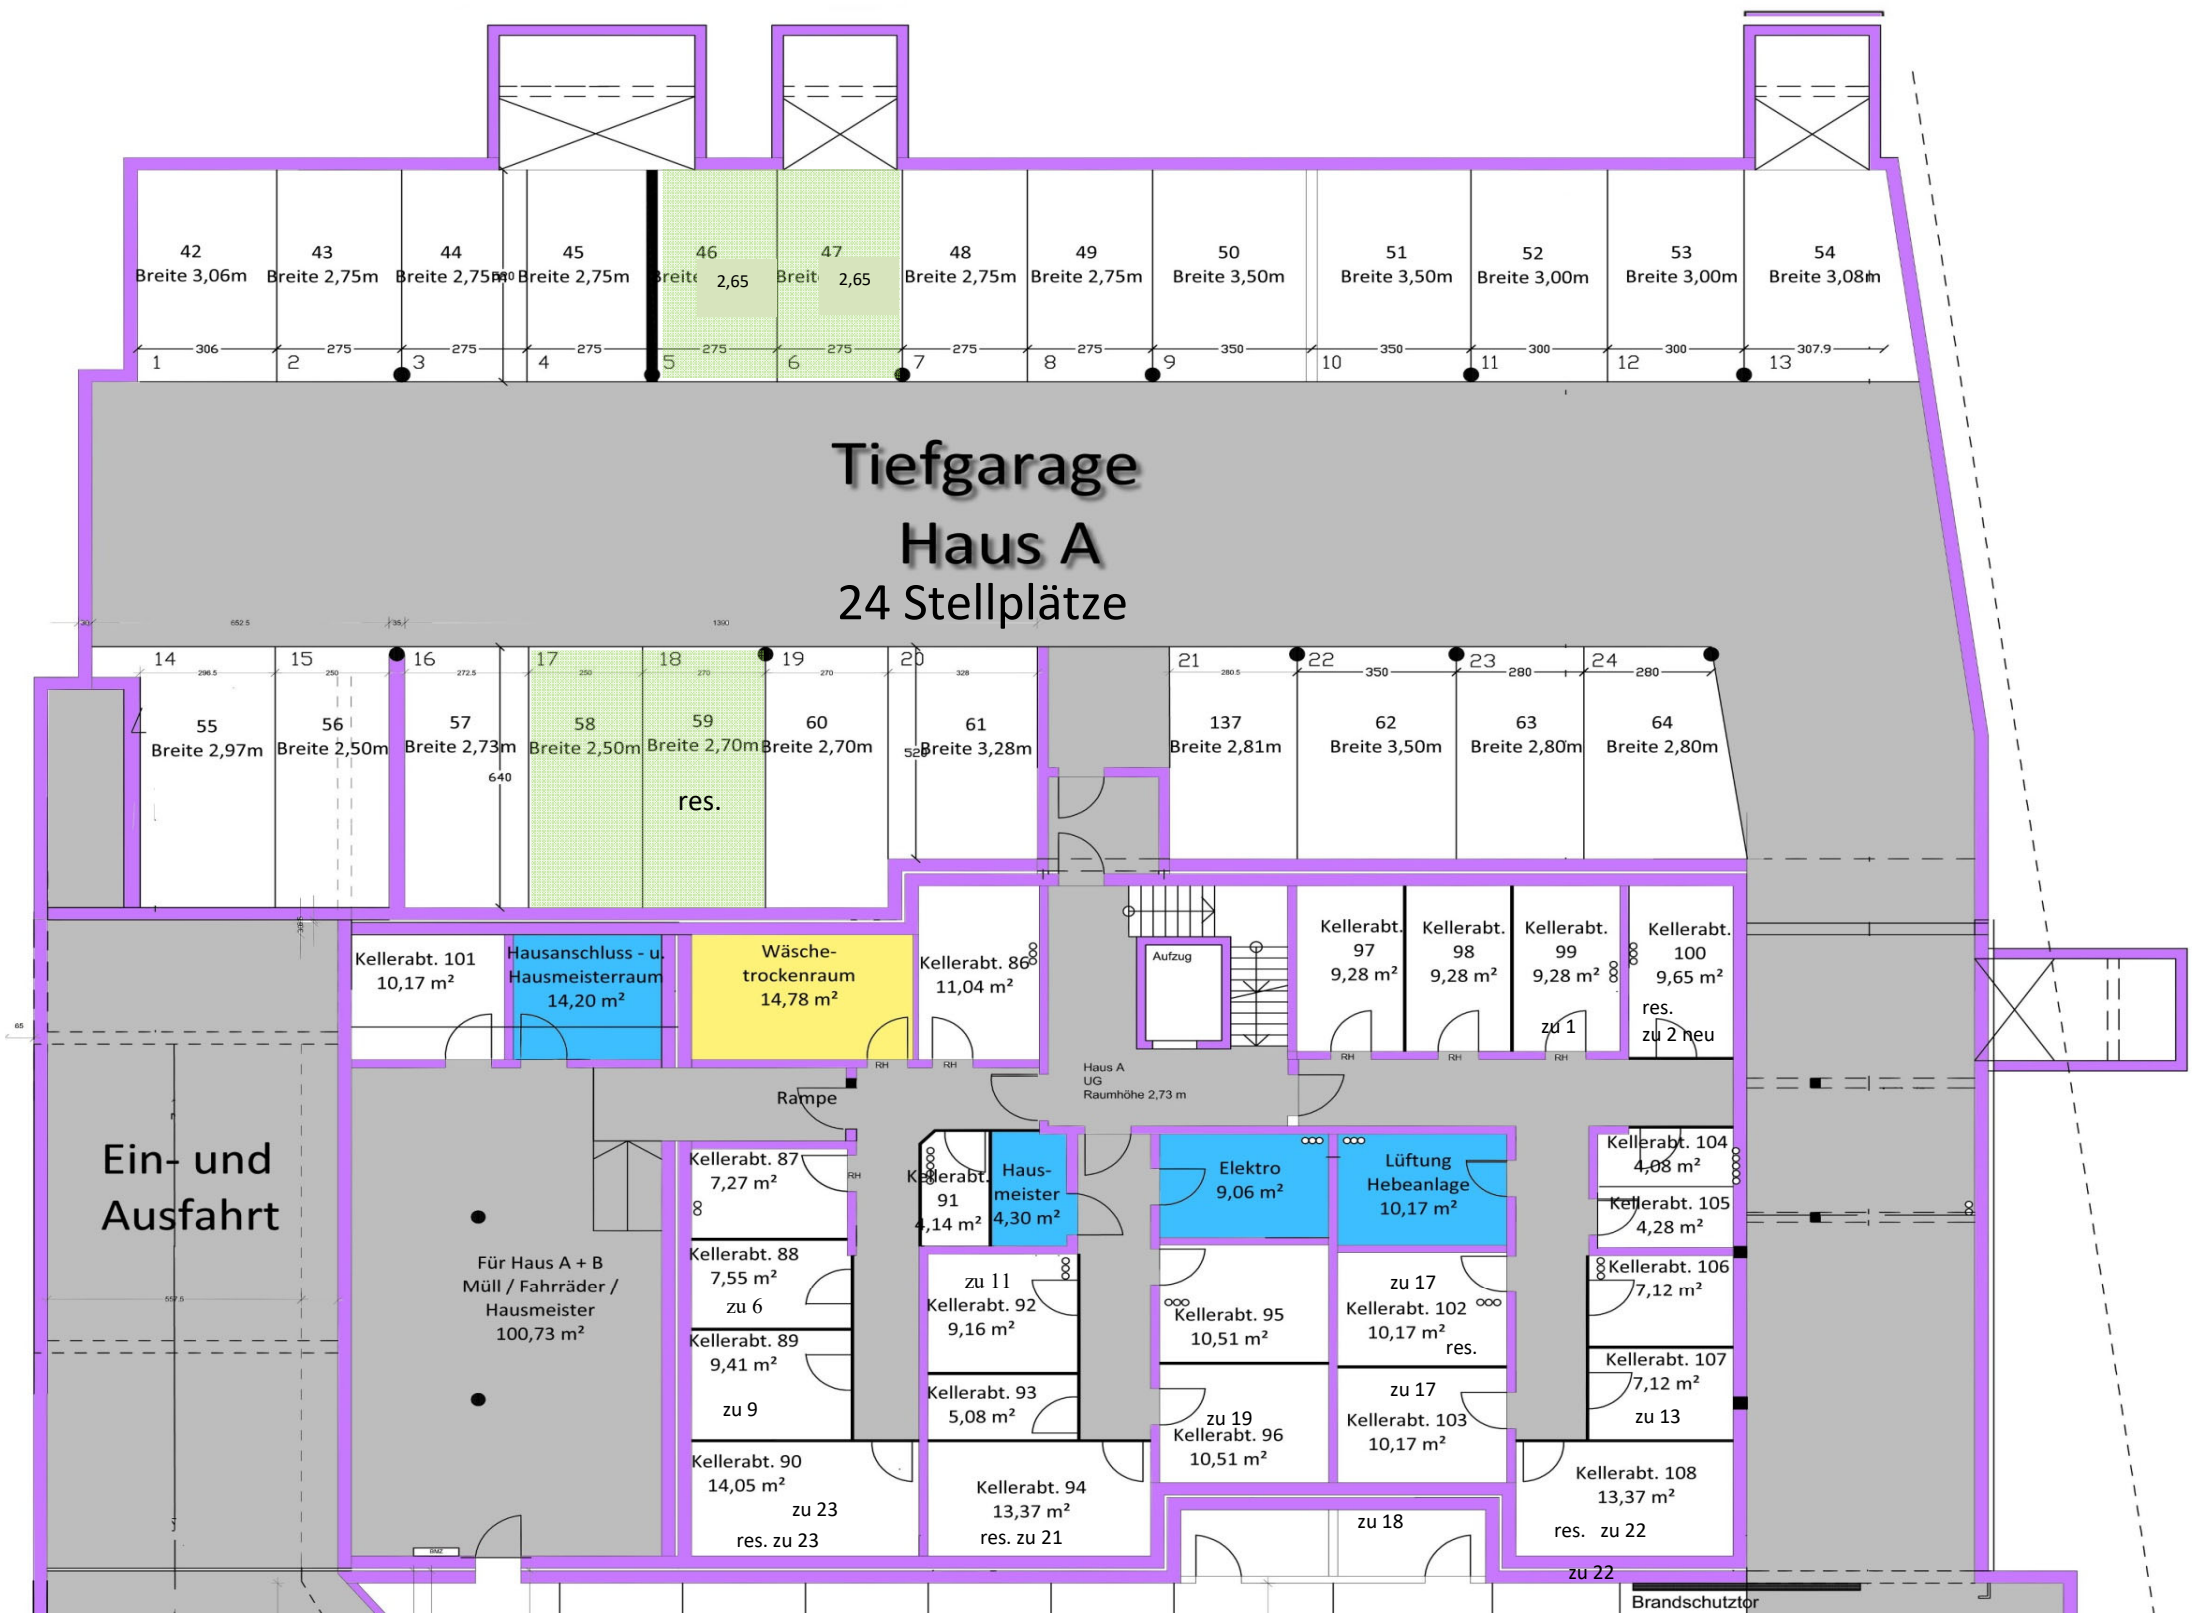

Untergeschoss - Haus B

Tiefgaragen-Stellplätze			
Nr.	Breite	Länge	Kaufpreis
65	2,70 m	5,45 m	verkauft
66	2,70 m	5,45 m	verkauft
67	2,70 m	5,45 m	verkauft
68	2,70 m	5,45 m	verkauft
69	2,70 m	5,45 m	verkauft
70	3,50 m	5,45 m	verkauft
71	3,50 m	5,45 m	verkauft
72	2,80 m	5,45 m	18.500 €
73	2,80 m	5,45 m	18.500 €
74	3,00 m	5,45 m	verkauft
75	2,75 m	5,45 m	verkauft
76	2,75 m	5,45 m	verkauft
77	3,27 m	6,65 m	verkauft
78	2,75 m	6,65 m	19.500 €
79	3,50 m	5,45 m	verkauft
80	3,00 m	5,45 m	verkauft
81	2,70 m	5,45 m	verkauft
82	2,70 m	5,45 m	verkauft
83	2,70 m	5,45 m	res. 18.390 €
84	2,70 m	6,65 m	19.500 €
85	2,95 m	6,65 m	19.500 €
138	2,80 m	5,45 m	verkauft

Kellerabteile			
Nr.	NFL.	zu Whg.	Kaufpreis
109	5,28 m ²	zu Nr. 70	verkauft
110	5,28 m ²	zu Nr. 71	verkauft
111			Heizraum
112	8,00 m ²	zu Nr. 26	verkauft
113	9,41 m ²	zu Nr. 25	verkauft
114	14,05 m ²	zu Nr. 41	verkauft
115	4,14 m ²	zu Nr. 28	verkauft
116	9,16 m ²	zu Nr. 24	verkauft
117	5,08 m ²	zu Nr. 33	2.200 €
118	13,37 m ²	zu Nr. 39	verkauft
119	10,51 m ²	zu Nr. 27	verkauft
120	10,51 m ²	zu Nr. 29	verkauft
121	9,28 m ²	zu Nr. 30	verkauft
122	9,28 m ²	zu Nr. 31	verkauft
123	9,28 m ²	zu Nr. 35	verkauft
124	10,97 m ²	zu verkaufen	4.500 €
125	10,17 m ²	zu Nr. 32	verkauft
126	10,17 m ²	zu Nr. 34	verkauft
127	10,17 m ²	zu Nr. 37	verkauft
128	13,37 m ²	zu Nr. 40	verkauft
129	7,12 m ²	zu Nr. 36	verkauft
130	7,12 m ²	zu Nr. zu 5	verkauft
131	4,84 m ²	zu Nr. 38	verkauft
132	4,29 m ²	zu Nr. zu 41	verkauft
133	8,05 m ²	zu Nr. zu 38	verkauft
134	8,05 m ²	zu Nr. zu 38	verkauft
135	22,20 m ²	zu verkaufen	verkauft
136	4,30 m ²	zu Nr. 3	verkauft

