
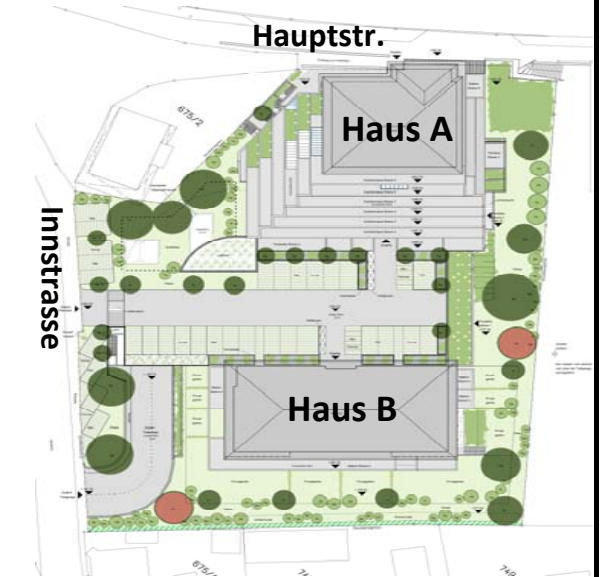


Wohnanlage "Sonnenterrassen" in 84513 Töging Haus A - 2.OG - Ebene 5

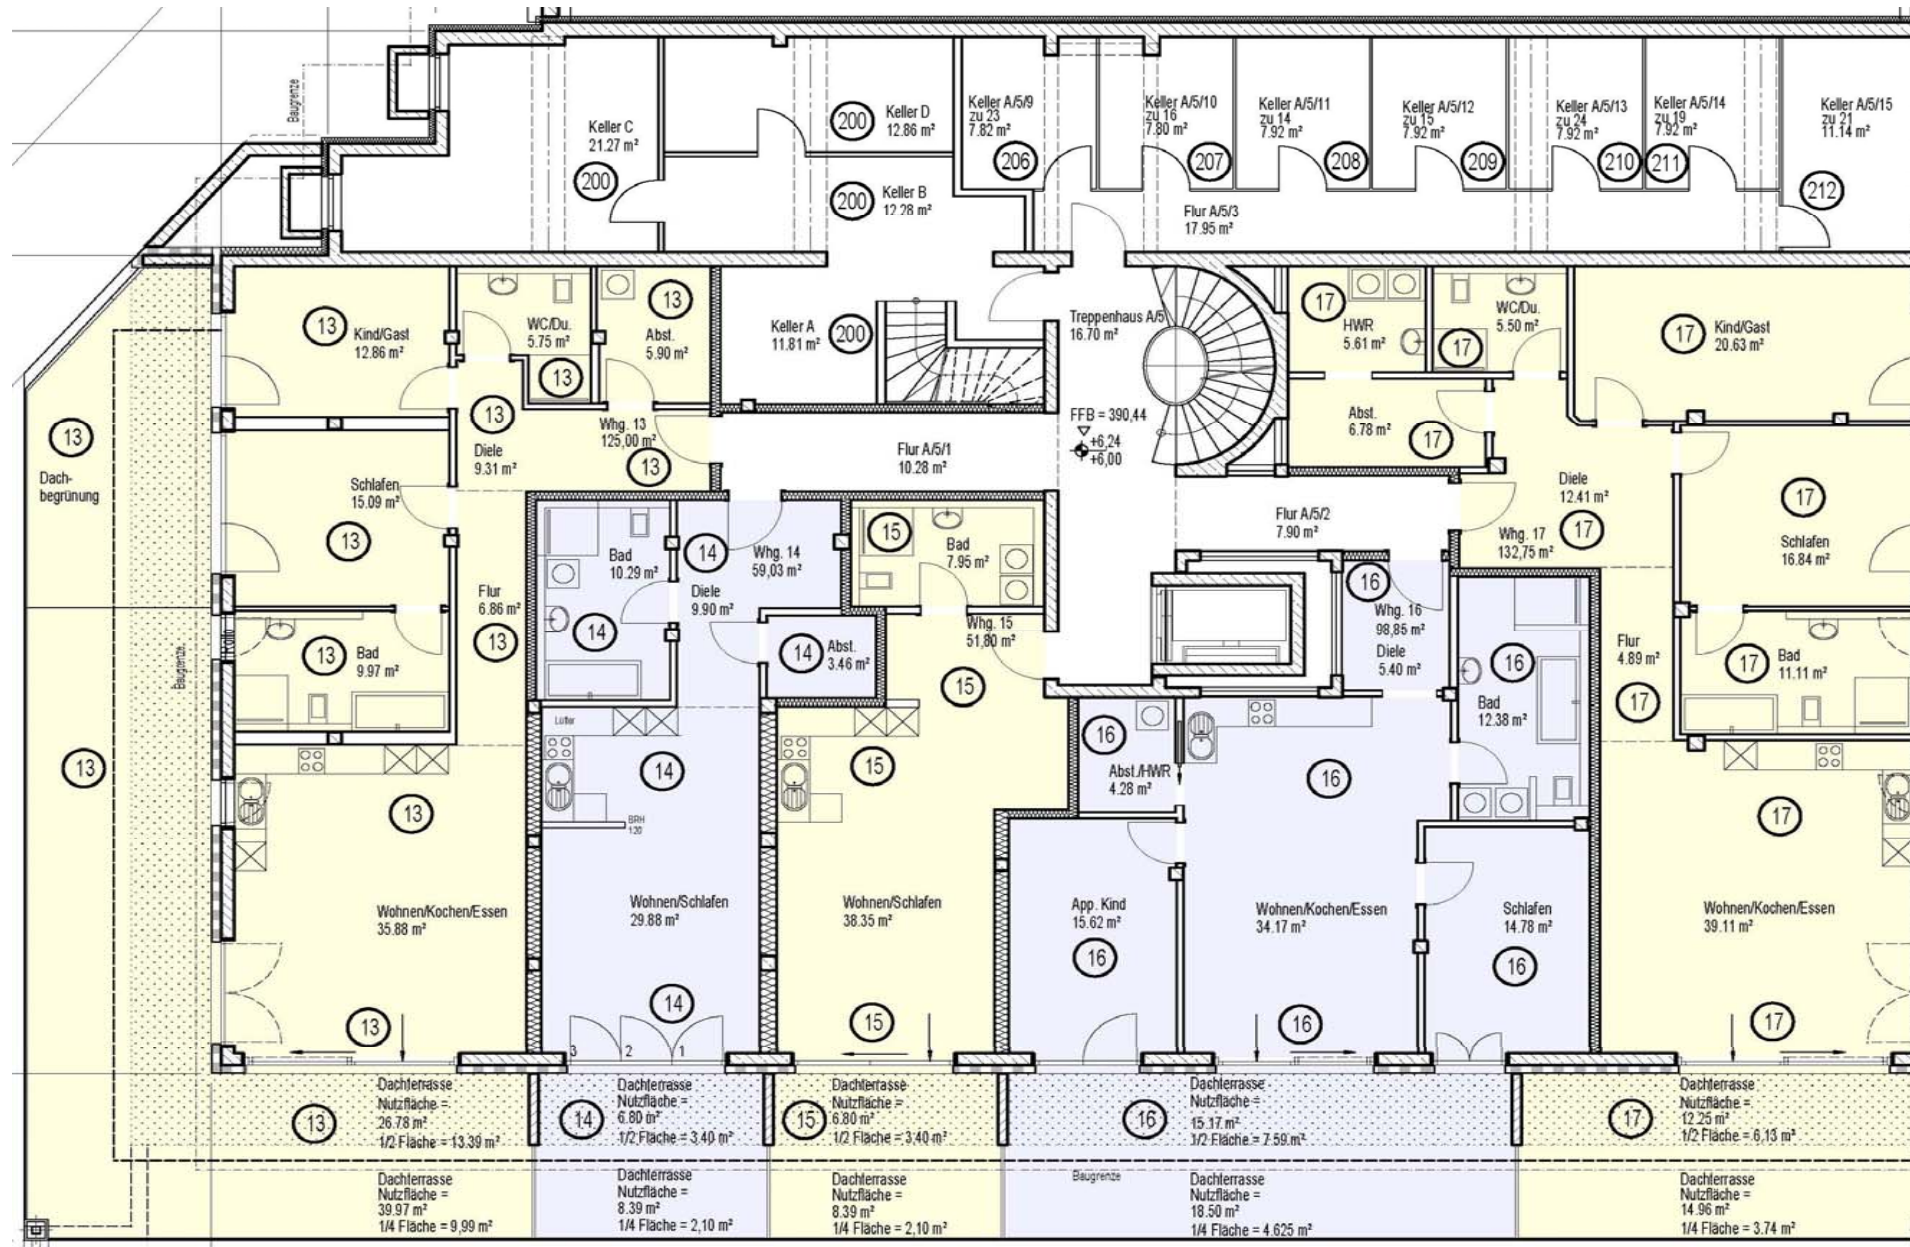

Kellerräume			
Nr.	MEA	m ²	Kaufpreis
199	0,19	11,84	zu 26
200			
201			
202			
203			
204			
205			
206	0,13	7,82	zu 23
207			
208			
209	0,13	7,92	zu 15
210	0,13	7,92	zu 24
211			
212			

Wohnung Nr. 13	
Kaufpreis	verkauft

Wohnung Nr. 14	
Kaufpreis	verkauft

Wohnung Nr. 15	
Zimmer	1
Lage	Süd
Wfl:	51,80 m ²
Keller Nr.	209, 7,92m ² , Seite 10
MEA	8,38
Betriebskosten bei Eigenbedarf:	
2,00 €/m ² =	104 mtl.
Einnahmen bei Vermietung:	
9,00 €/m ² =	466 €
m ² -Preis	
Kaufpreis	verkauft

Wohnung Nr. 16	
Kaufpreis	verkauft

Wohnung Nr. 17	
Kaufpreis	verkauft