



Wohnanlage "Sonnenterrassen" in 84513 Töging

Haus A - 3.OG - Ebene 6

Wohnung Nr. 18	
Zimmer	2
Lage	West
Wfl:	62,99 m ²
Keller Nr. 194, 4,62m ² , Seite 9	
MEA	10,19
Betriebskosten	
2,00 €/m ² =	126 mtl.
Einnahmen bei Vermietung:	
9,00 €/m ² =	567 €
m ² -Preis	
Kaufpreis	res. 261.410 €

Wohnung Nr. 19	
Kaufpreis	verkauft

Wohnung Nr. 20	
Kaufpreis	verkauft

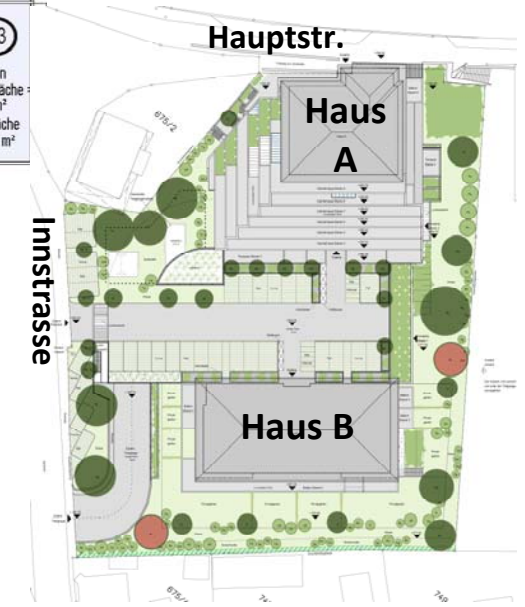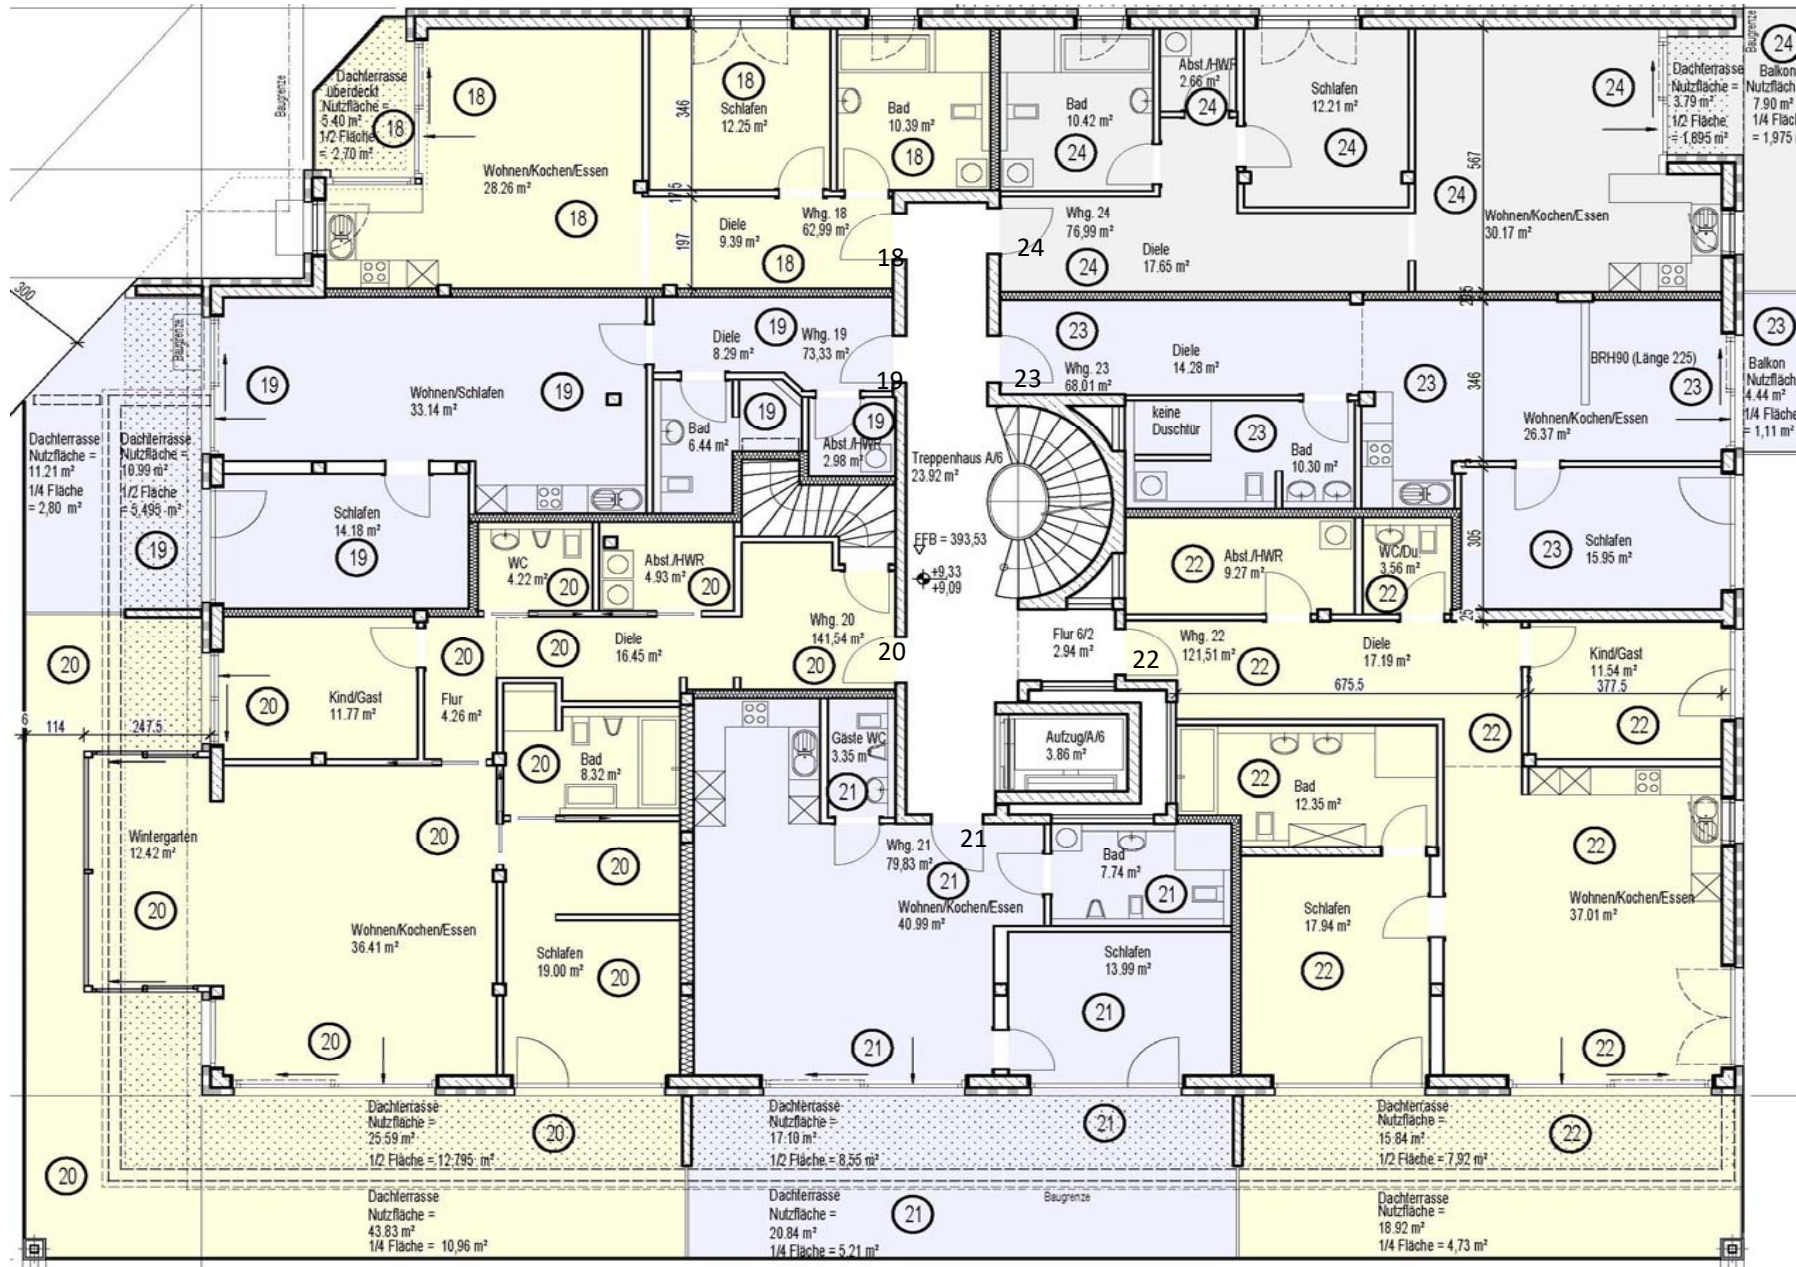

Wohnung Nr. 21	
Kaufpreis	verkauft

Wohnung Nr. 22	
Kaufpreis	verkauft

Wohnung Nr. 23	
Zimmer	2
Lage	Ost
Wfl:	68,01 m ²
Keller Nr. 206, 7,82m ² , Seite 10	
MEA	11,00
Betriebskosten bei Eigenbedarf:	
2,00 €/m ² =	136 mtl.
Einnahmen bei Vermietung:	
9,00 €/m ² =	612 €
m ² -Preis	
Kaufpreis	res. 282.240 €

Wohnung Nr. 24	
Zimmer	2
Lage	Ost
Wfl:	76,99 m ²
Keller Nr. 210, 7,92m ² , Seite 10	
MEA	12,45
Betriebskosten bei Eigenbedarf:	
2,00 €/m ² =	154 mtl.
Einnahmen bei Vermietung:	
9,00 €/m ² =	693 €
m ² -Preis	4.150 €
Kaufpreis	319.510 €