


## Wohnanlage "Sonnenterrassen" in 84513 Töging Ebene 2 - UG - Kellerabteile Haus A u. Tiefgaragenstellplätze

TG-Stellplätze			
Nr.	breite	länge	Kaufpreis
121	2,95	5,40	21.500 €
122	2,60	5,40	18.950 €
123	2,60	5,40	18.950 €
124	2,60	5,40	18.950 €
125	2,60	5,40	18.950 €
126	2,60	5,40	18.950 €
127	2,60	5,40	reserviert
128	2,60	5,40	reserviert
129	2,67	5,40	reserviert
130	2,68	5,40	19.530 €
131	2,60	5,40	18.950 €
132	2,60	5,40	18.950 €
133	2,60	5,40	reserviert
134	2,60	5,40	reserviert
135	2,60	5,40	reserviert
136	2,60	5,40	18.950 €
137	2,60	5,40	18.950 €
138	2,75	5,20	reserviert
139	2,75	5,20	reserviert
140	2,61	5,20	18.320 €
141	2,61	5,20	verkauft
142	2,61	7,00	verkauft
143	3,52	5,48	reserviert
144	3,52	5,48	reserviert
145	3,31	5,48	reserviert
146	3,61	5,20	25.340 €
147	3,61	5,20	25.340 €
148	2,61	5,20	18.320 €
149	2,61	5,20	reserviert
150	2,61	5,20	reserviert
151	2,67	5,20	18.700 €
152	2,84	5,20	reserviert
153	2,75	5,20	19.300 €
154	2,66	5,20	18.670 €
155	2,61	5,20	18.320 €
156	2,61	5,20	18.320 €
157	2,61	5,20	18.320 €
158	3,61	5,20	25.340 €
159	3,61	5,20	25.340 €
160	3,61	5,20	25.340 €
161	3,61	5,20	25.340 €
162	2,61	5,20	18.320 €
163	2,61	5,20	18.320 €
164	2,61	5,20	18.320 €
165	2,67	5,20	18.700 €
166	2,84	5,20	19.930 €
167	2,60	5,50	19.300 €
168	2,60	5,50	reserviert
169	2,60	5,50	19.300 €
170	4,25	5,50	29.500 €

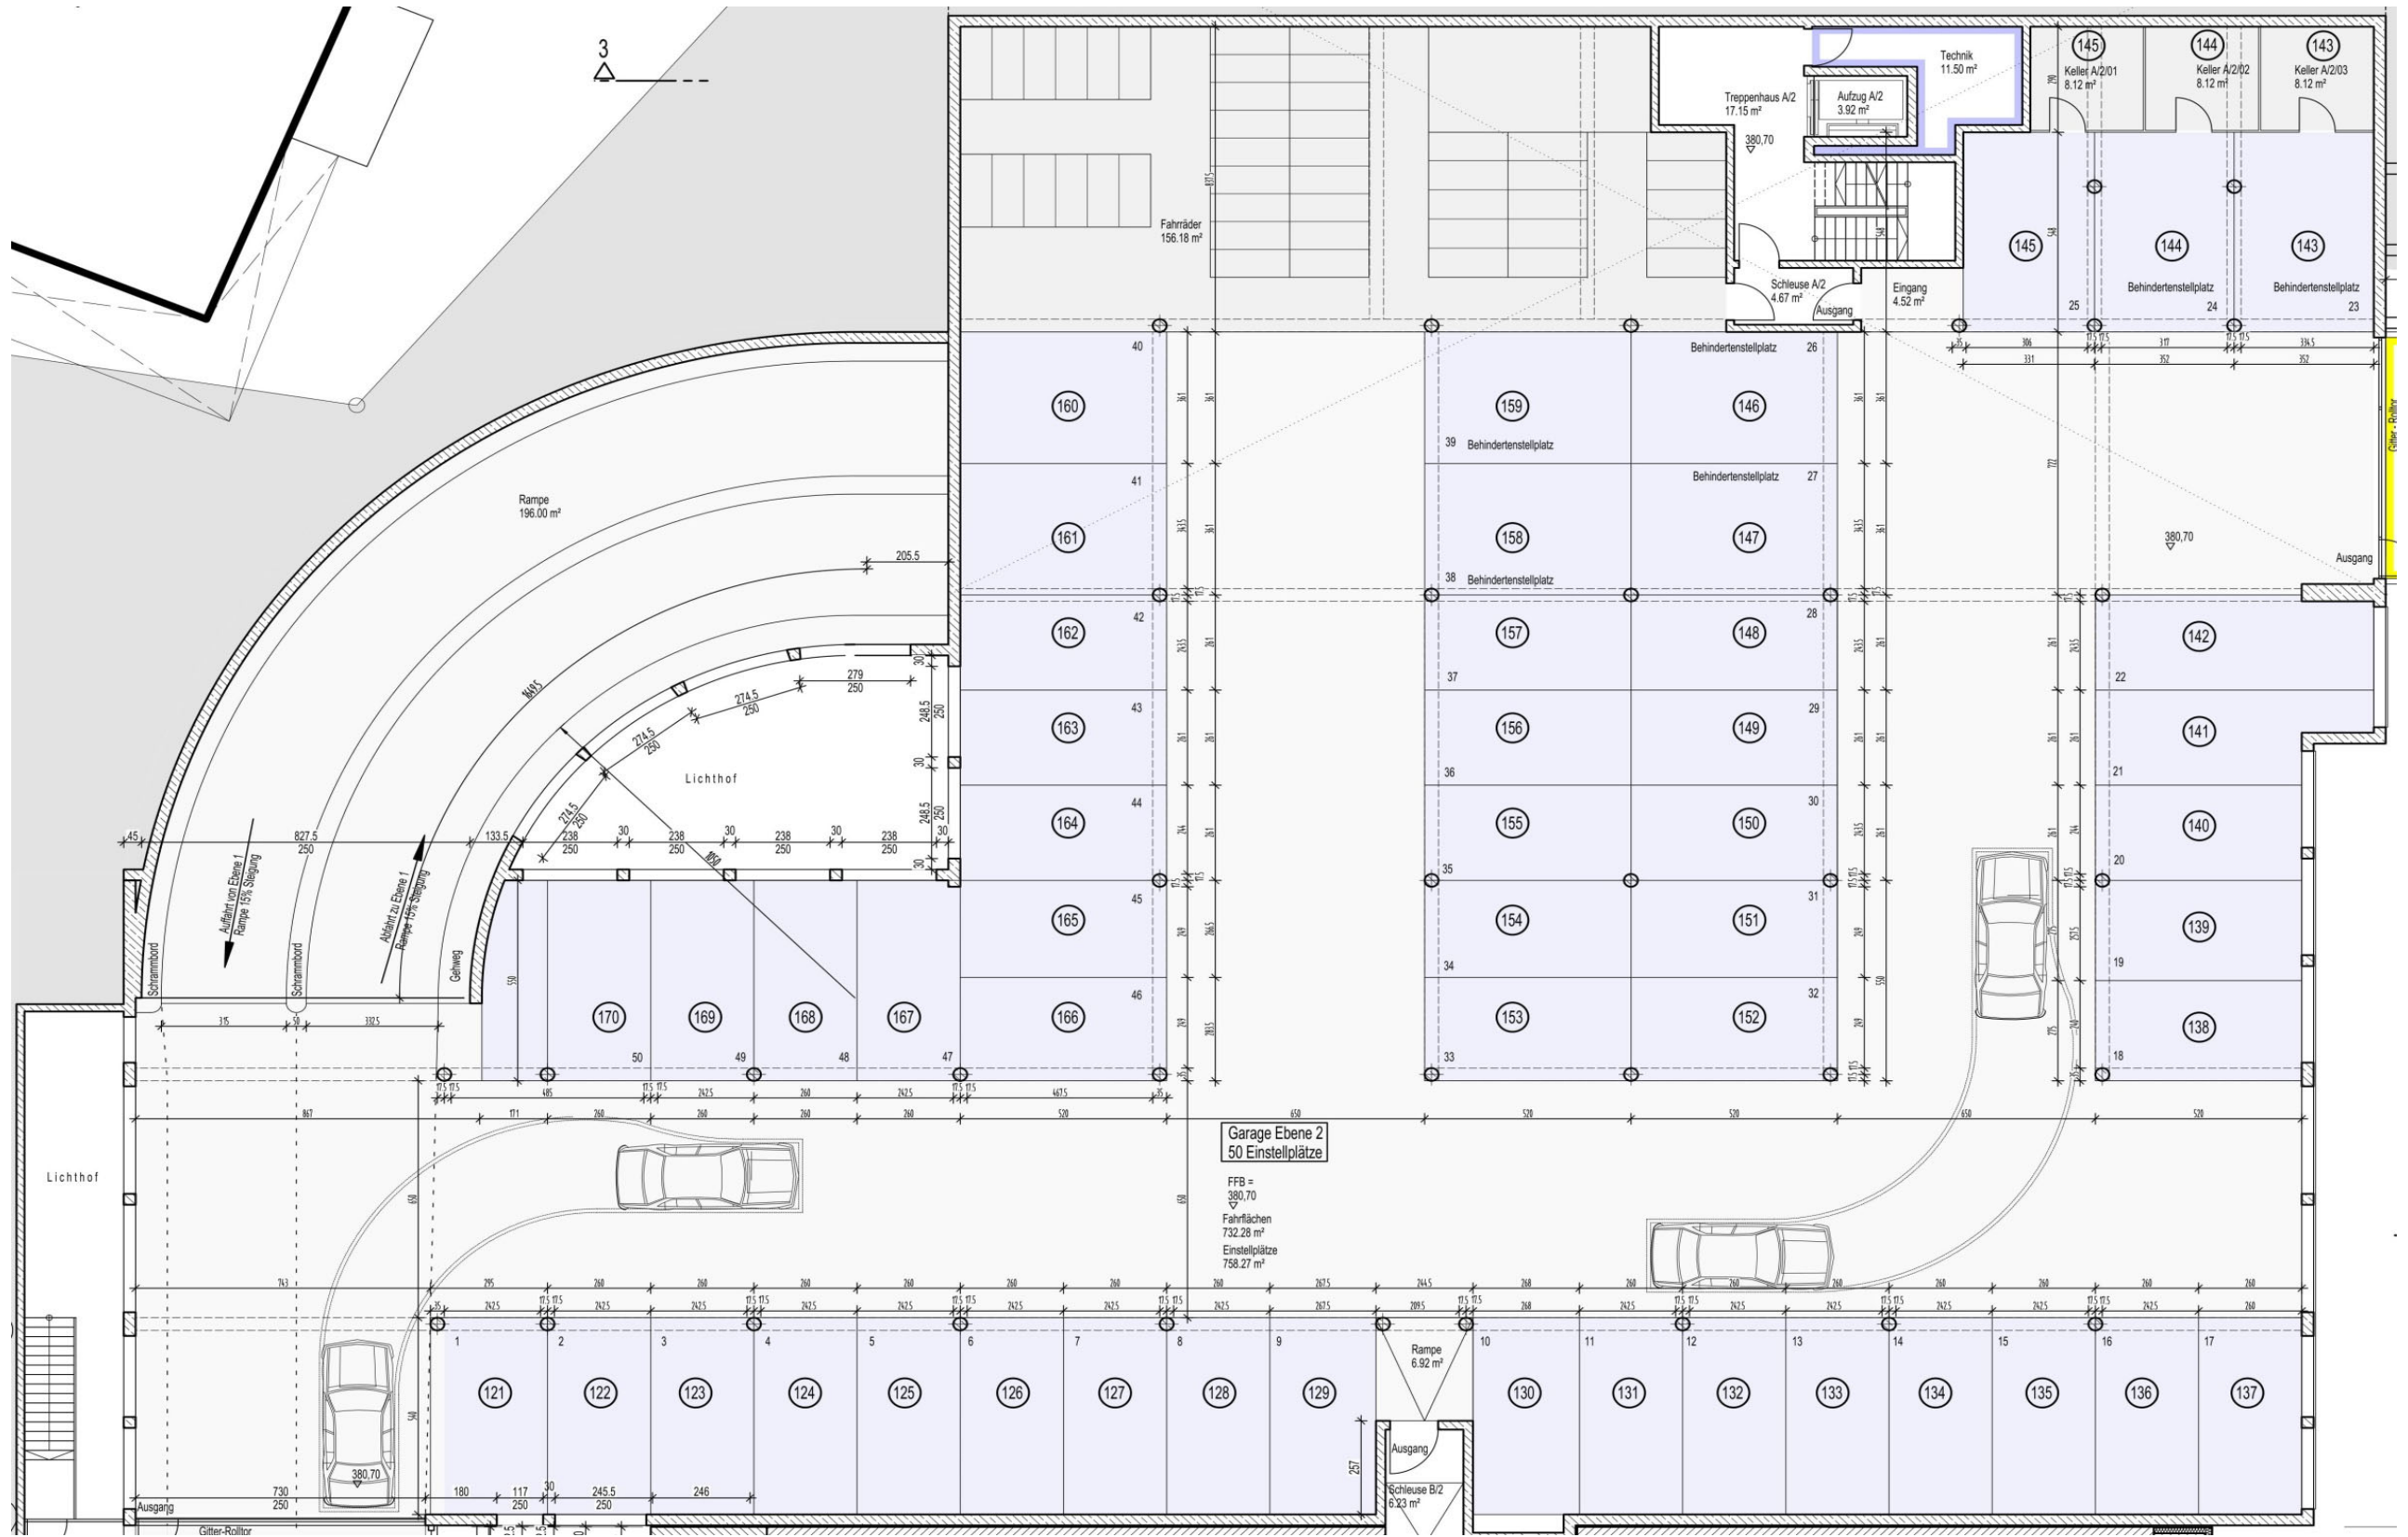

Kellerabteile zu TG-Stellplatz			
Nr.	lfd. Nr.	MEA	Fläche in m²
143		0,15	8,12
144		0,15	8,12
145		0,15	8,12