


**Wohnanlage "Sonnenterrassen" in 84513 Töging
Ebene 0 - UG - Kellerabteile Haus B**

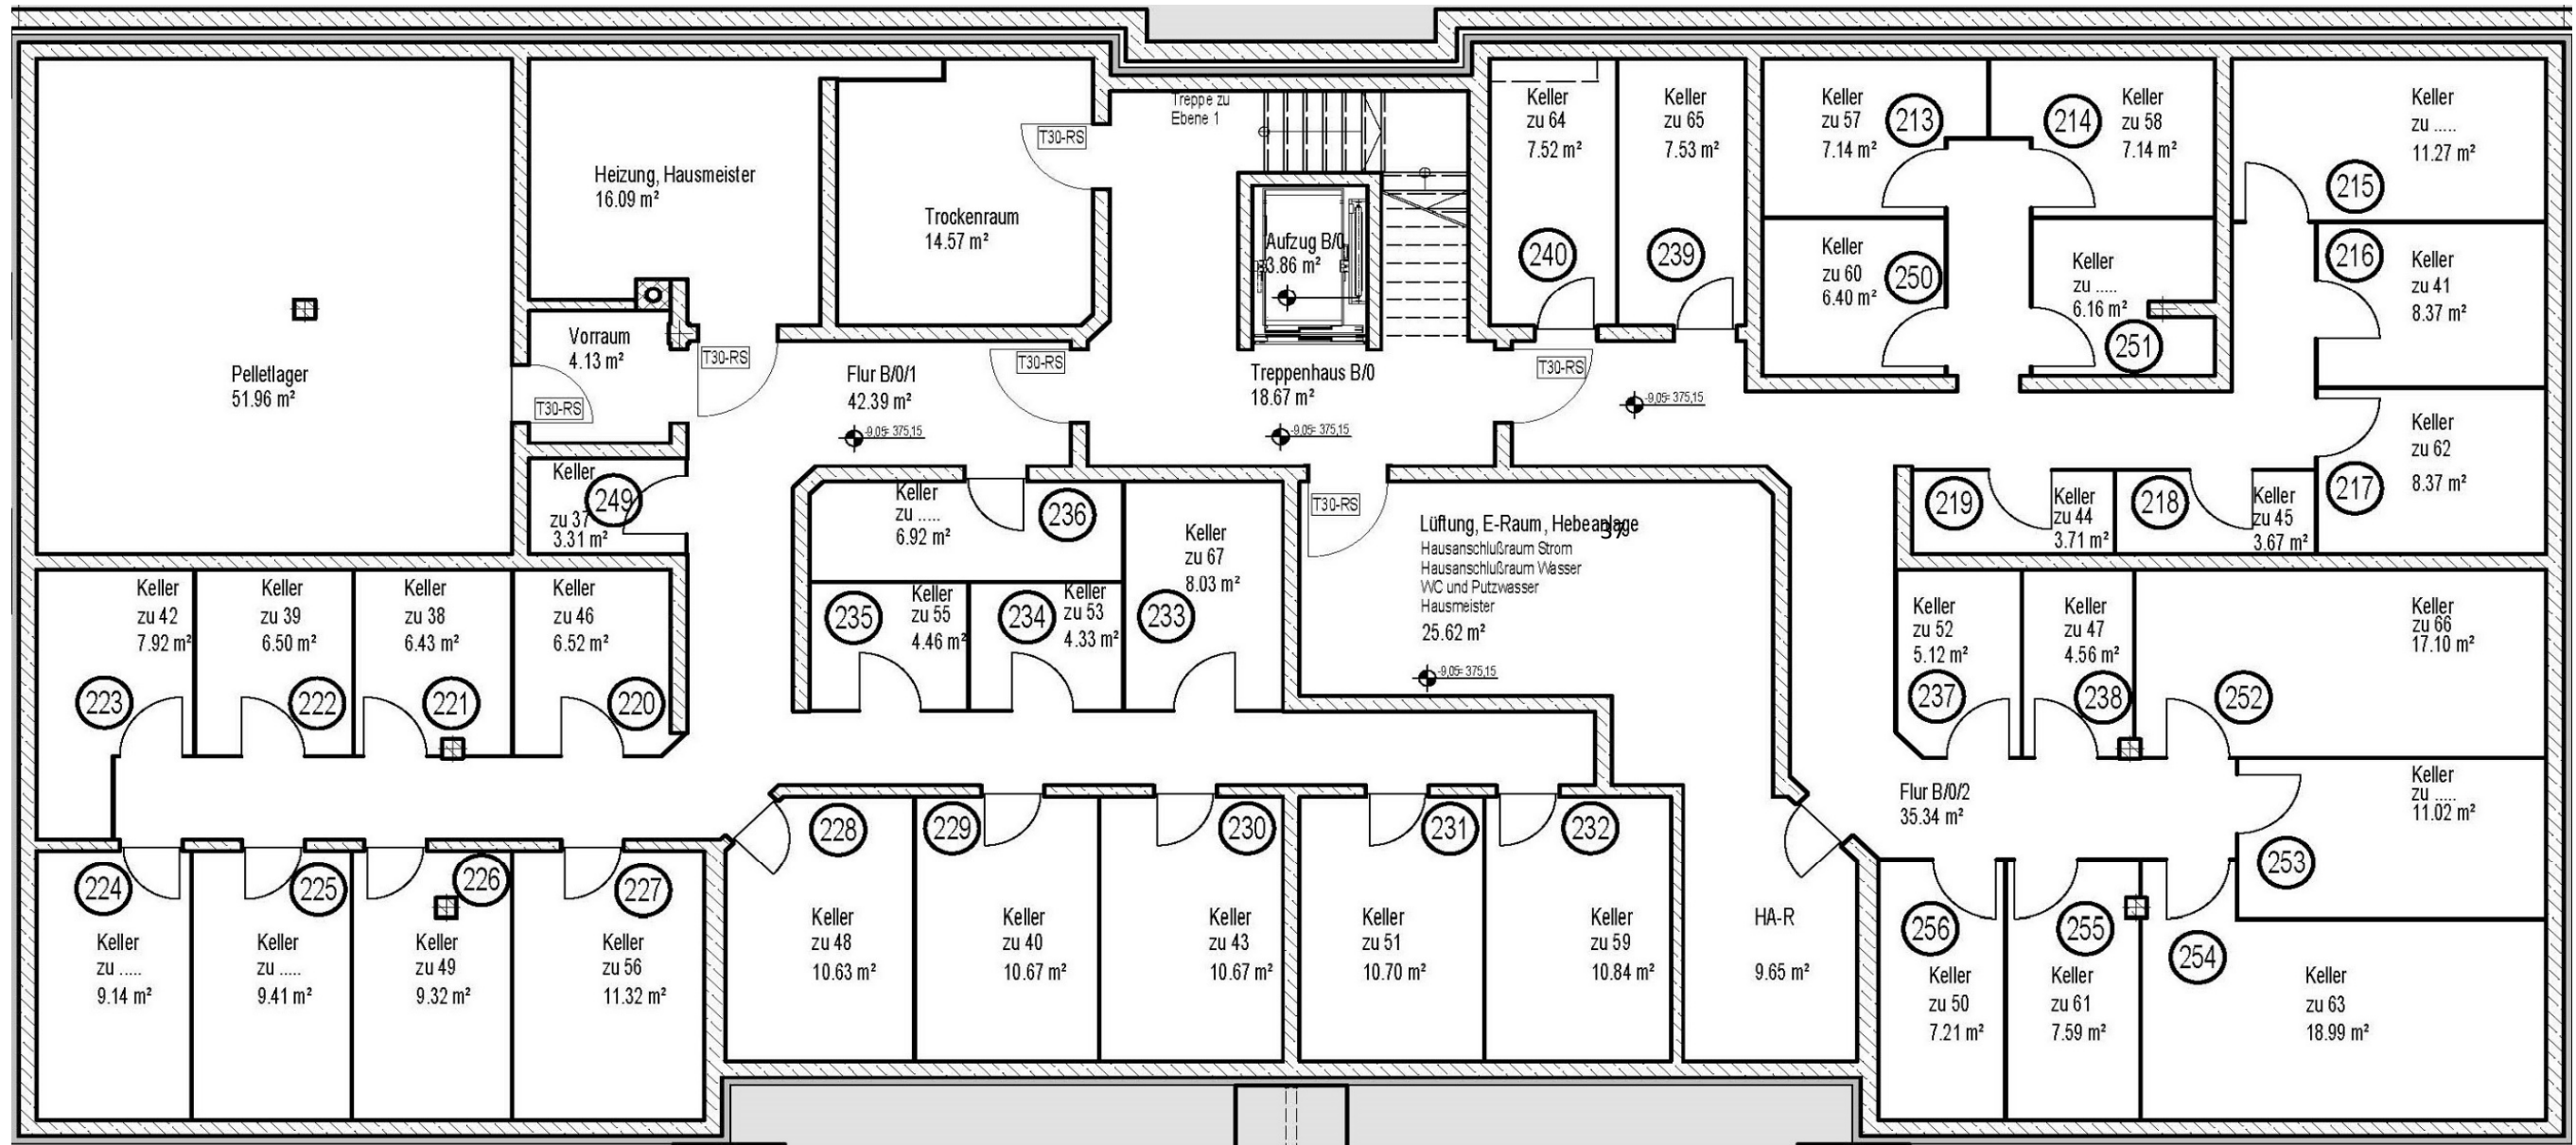

Kellerabteile			
Nr.	MEA	Fläche in m²	Kaufpreis
213	0,12	7,14	zu 57
214	0,12	7,14	zu 58
215	0,18	11,27	10.906 €
216	0,13	8,37	zu 41
217	0,13	8,37	zu 62
218	0,06	3,71	zu 45
219	0,06	3,71	zu 44
220	0,11	6,52	zu 46
221	0,10	6,43	zu 38
222	0,10	6,50	zu 39
223	0,13	7,92	zu 42
224	0,15	9,14	8.845 €
225	0,15	9,41	9.106 €
226	0,15	9,32	zu 49
227	0,18	11,32	zu 56
228	0,17	10,63	zu 48

Kellerabteile			
Nr.	MEA	Fläche in m²	Kaufpreis
229	0,17	10,67	zu 40
230	0,17	10,67	zu 43
231	0,17	10,70	zu 51
232	0,17	10,84	zu 59
233	0,13	8,03	zu 67
234	0,07	4,33	zu 53
235	0,07	4,46	zu 55
236	0,11	6,92	6.697 €
237	0,08	5,12	zu 52
238	0,07	4,56	zu 47
239	0,12	7,53	zu 65
240	0,12	7,52	zu 64
249	0,05	3,31	zu 37
250	0,10	6,40	zu 60
251	0,10	6,16	5.961 €